




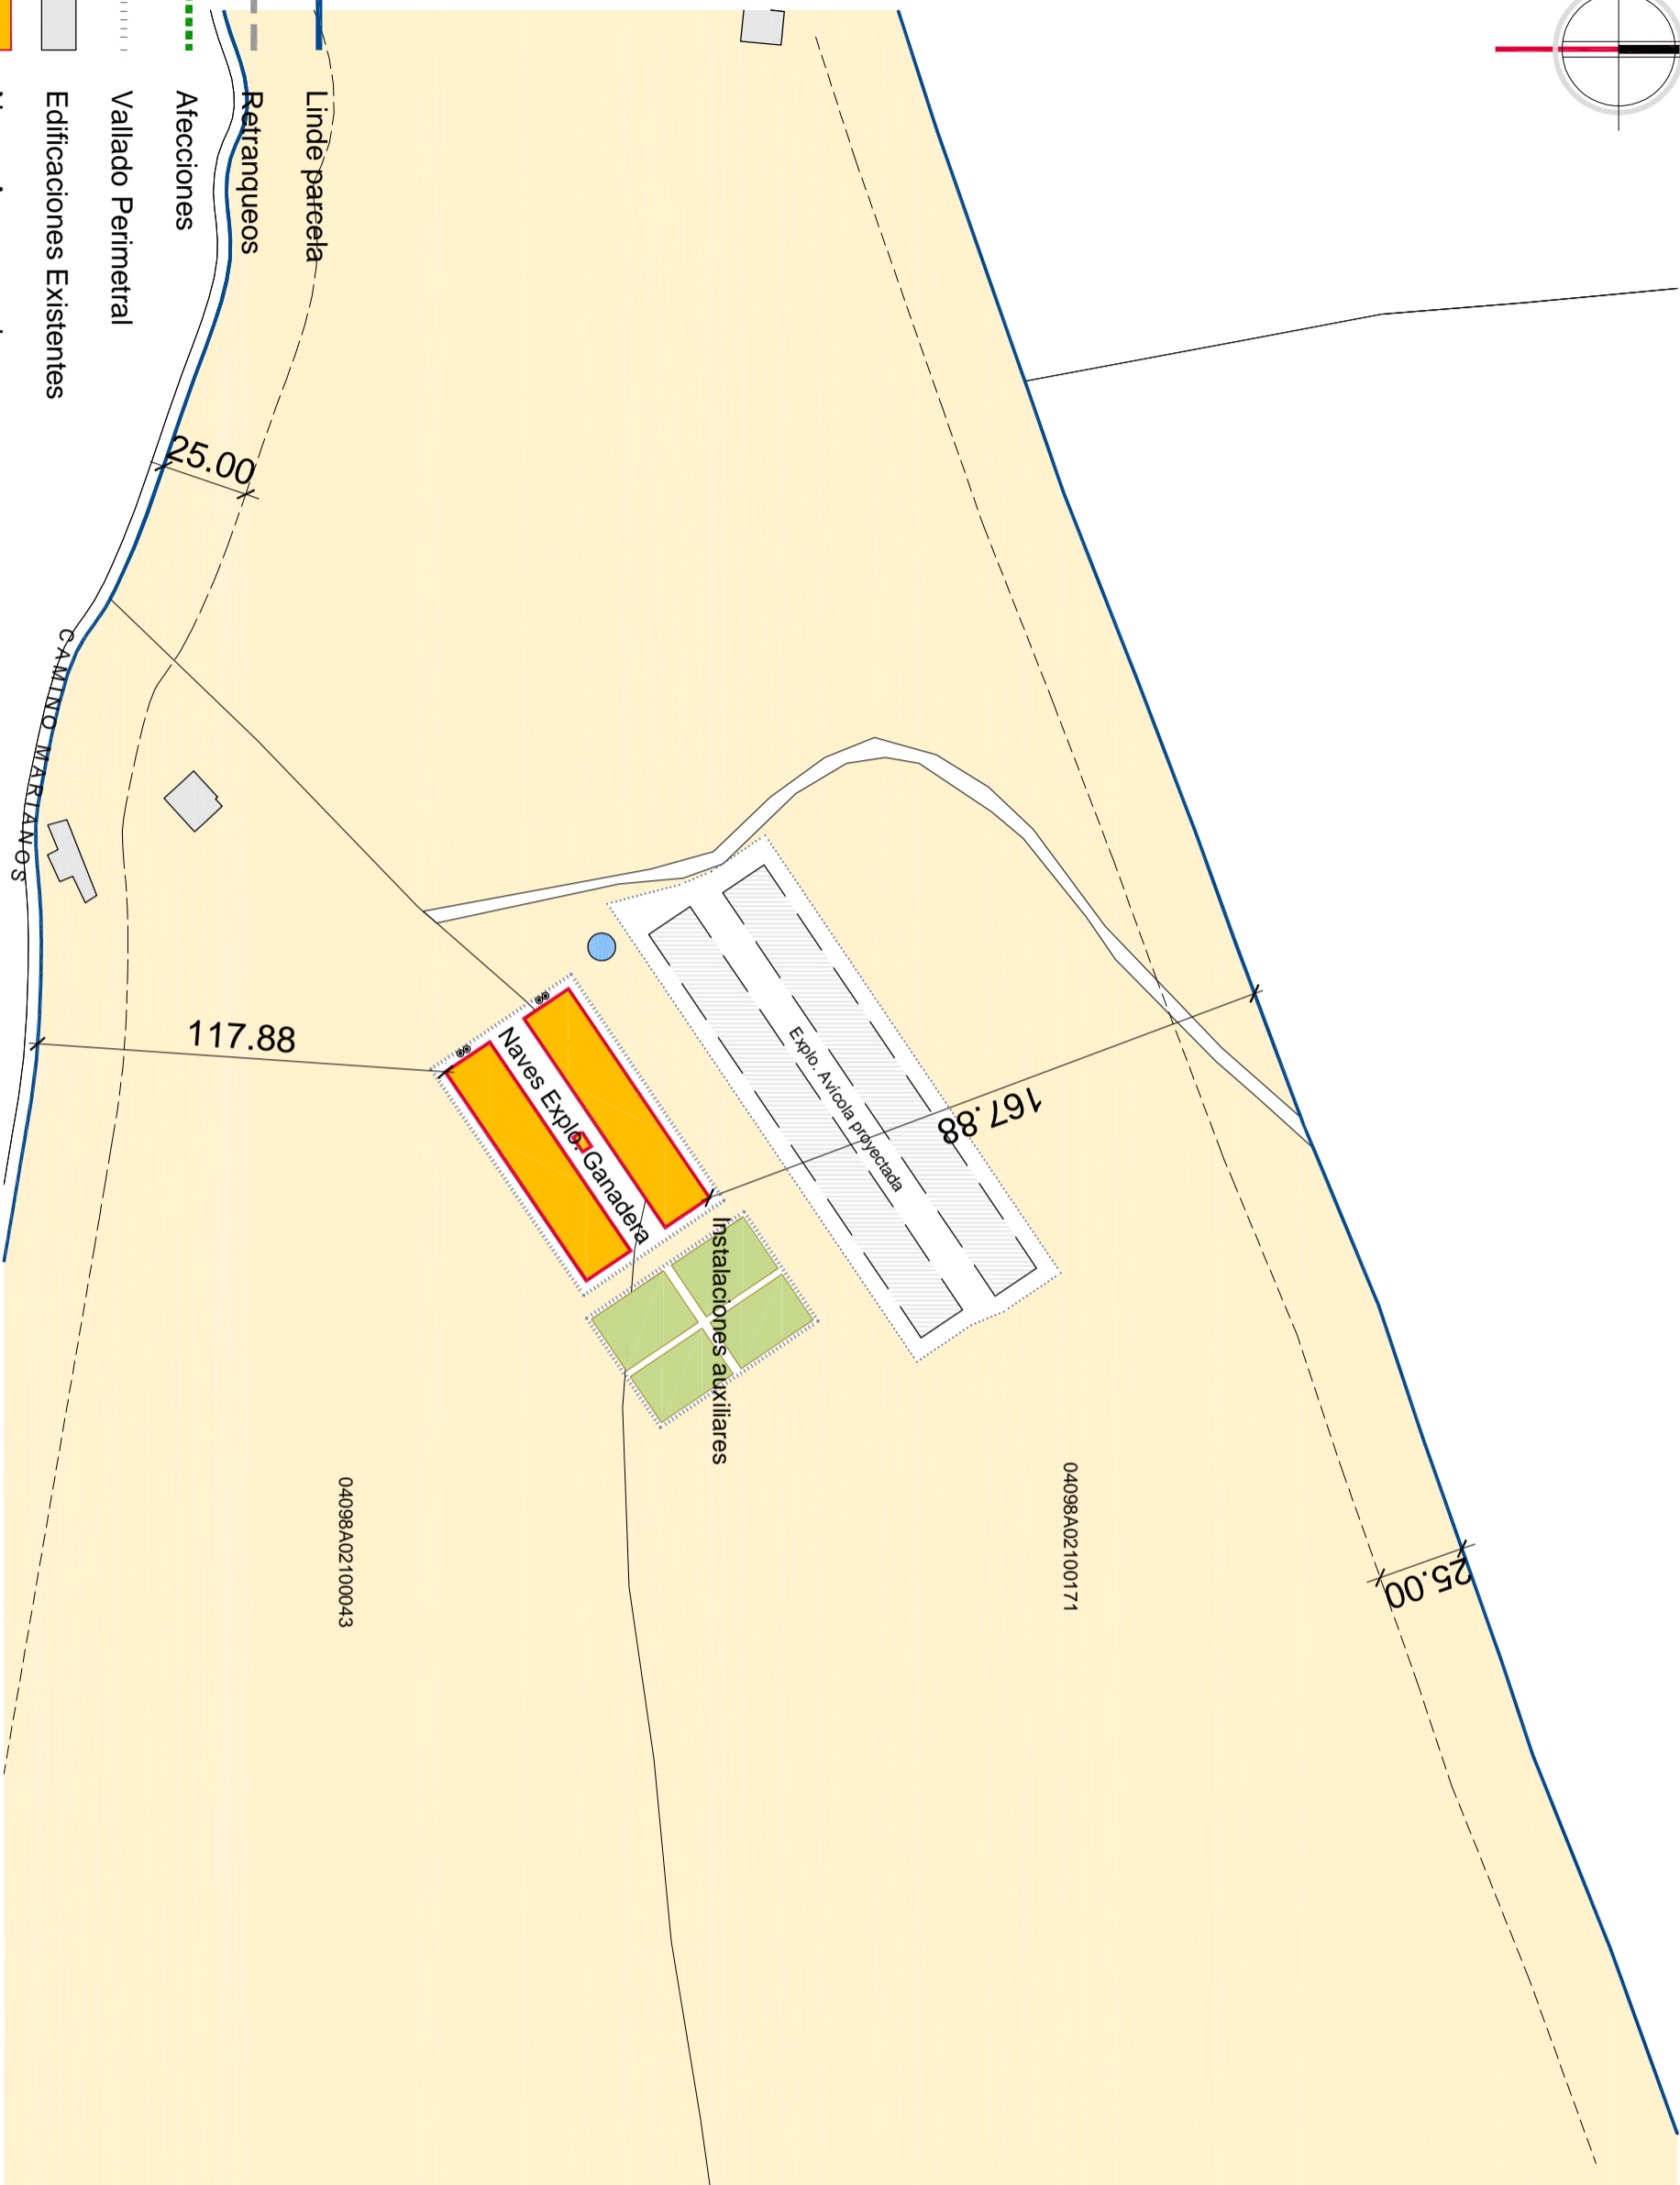


-  Afeciones
-  Vallado Perimetral
-  Edificaciones Existentes
-  Naves Agropecuarias
-  Instalaciones Auxiliares (Balsas Almacenamiento)



  
**Juan Fran. Jimenez Fdez.**  
Ingeniero Técnico Agrícola Col. 714

Proyecto de Actuación para:  
**Creación de Explotación Porcina**  
EN PARAJE LOMICAS, S/N. 04830 VELEZ BLANCO (ALMERIA)

Plano de:  
**EMPLAZAMIENTO SOBRE PARCELA  
DISTRIBUCION GENERAL DE LA EXPLO.**

Plano Nº:  
**02**

Promotor:  
DÑA. ANA BELEN Y DÑA. CRISTINA CASTILLO HEREDIA

Fecha:  
JUNIO 2018

Escala:  
1:2.000

Exp.: