


Proporcion de Taludes

Planta Balsas 02 y 04

Sección Longitudinal

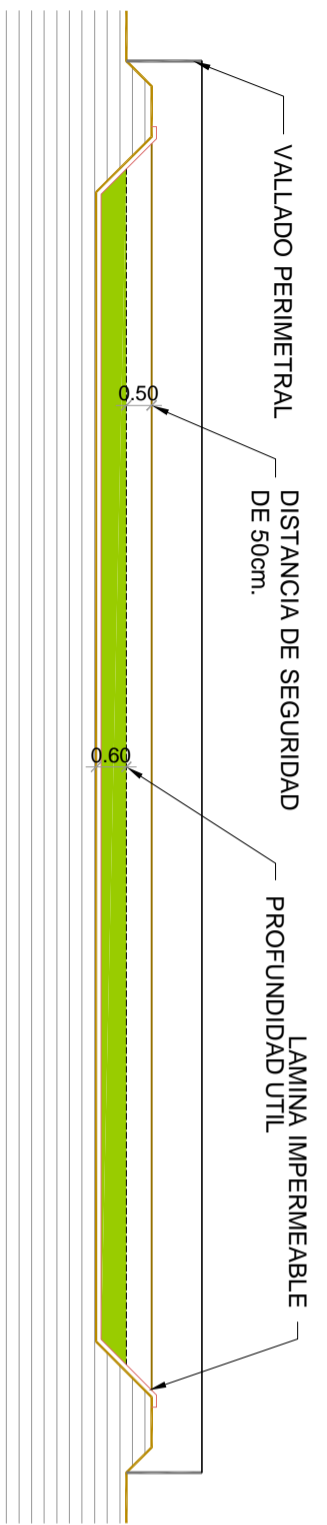

ESTUDIO DE CAPACIDAD		
INSTALACION	OCUPACION	VOLUMEN
BALSA PURINES 01	450,00 m ²	524,17 m ³
BALSA PURINES 02	400,00 m ²	202,24 m ³
BALSA PURINES 03	450,00 m ²	524,17 m ³
BALSA PURINES 04	400,00 m ²	202,24 m ³
TOTAL	1.700,00 m²	1.452,82 m³


Juan Fran. Jimenez Fdez.
 Ingeniero Técnico Agrícola Col. 714

Proyecto de Actuación para:
Creación de Explotación Porcina
 EN PARAJE LOMICAS, S/N. 04830 VELEZ BLANCO (ALMERIA)

Plano de:
 INSTALACIONES AUX. ALMACENAMIENTO
 DE SUBPRODUCTO GANADERO (PURIN)

Plano N°:
07

Promotor:
 DÑA. ANA BELEN Y DÑA. CRISTINA CASTILLO HEREDIA

Fecha:
 JUNIO 2018

Escala:
 1:150

Exp.: